


560100
1180200

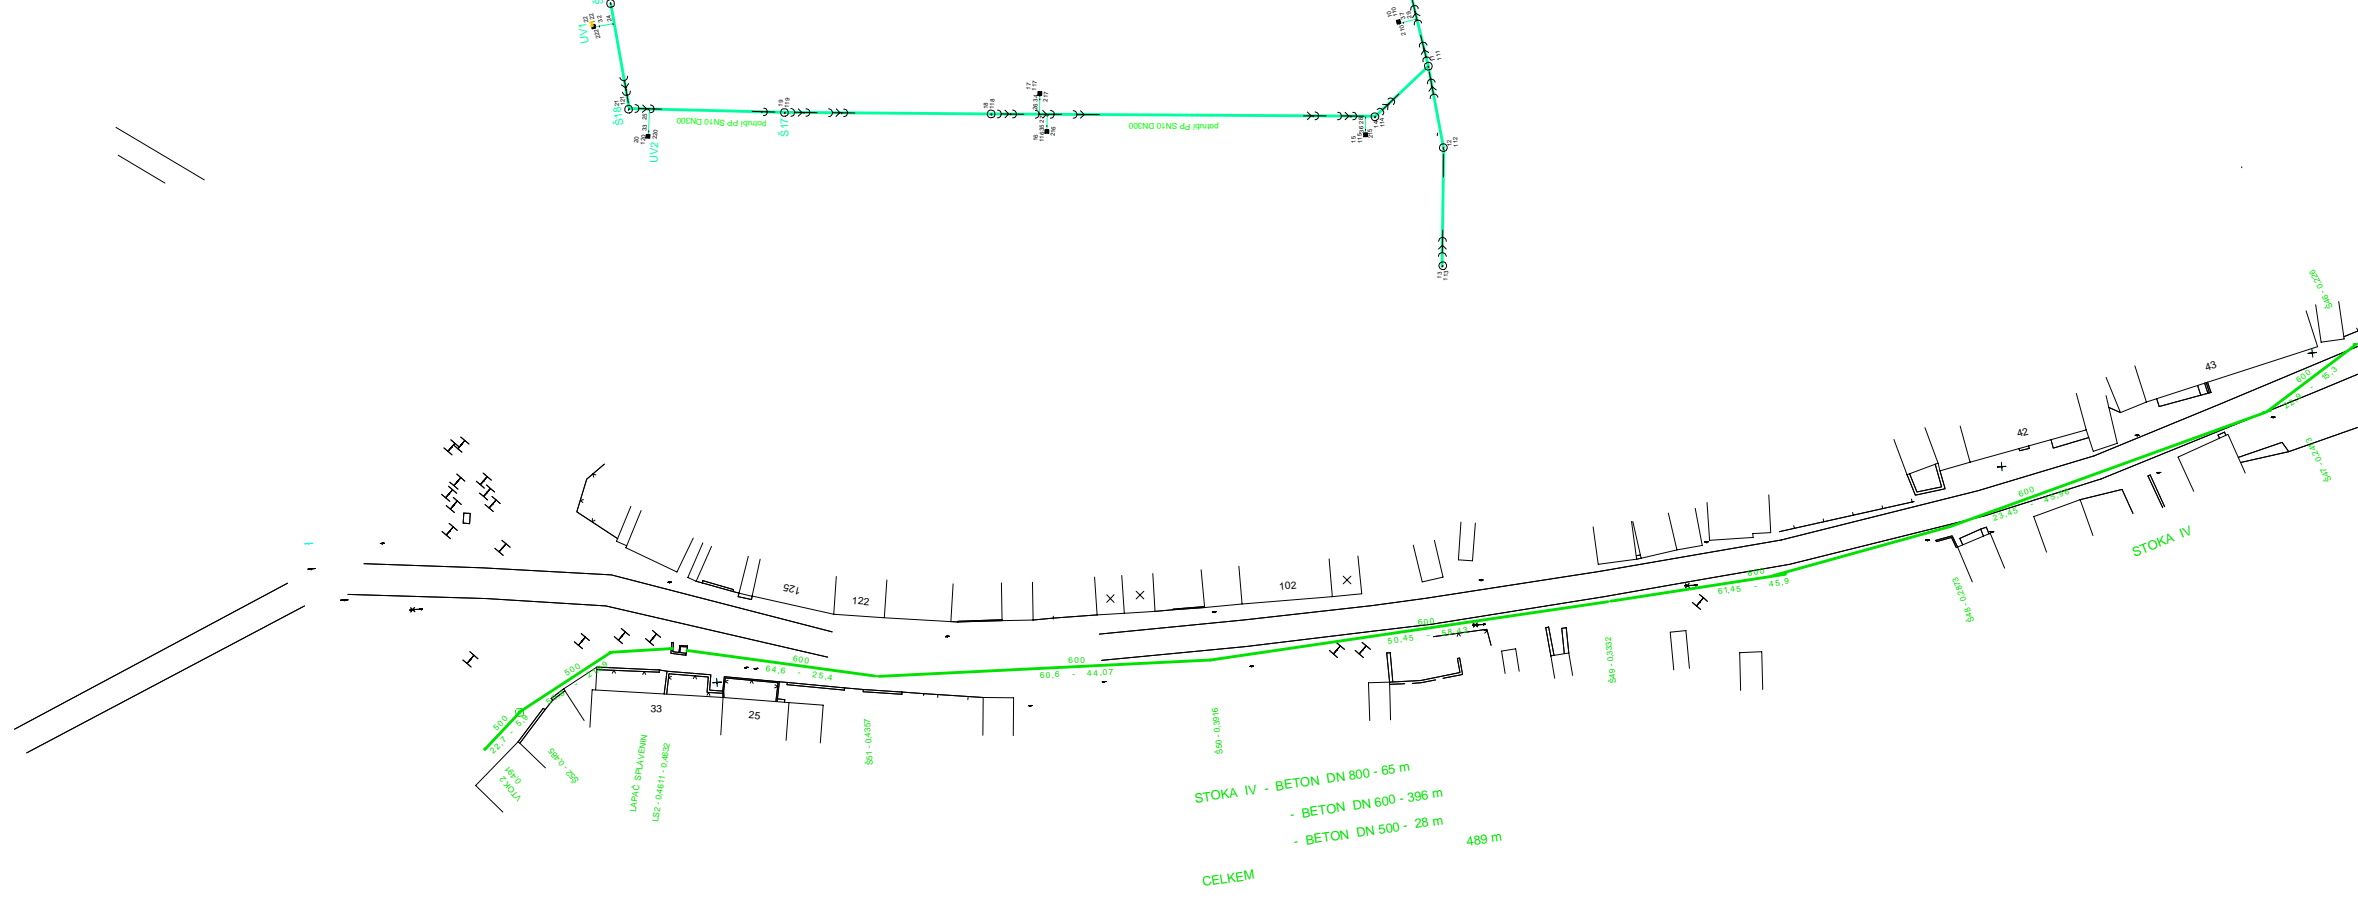

KLAD LISTŮ

4	5	
1	2	3

1


ZODP. PROJEKTANT Ing. J. BARTONIČEK	VYPRACOVAL Ing. J. BARTONIČEK	KRESLIL	KONTROLOVAL	
OKRES: HODONÍN		OBEC: ČELOŽNICE		FORMÁT 4 x A4
INVESTOR: OBEC ČELOŽNICE				DATUM 05/2019
OBEC ČELOŽNICE KANALIZAČNÍ ŘÁD				ÚČEL KANAL. ŘÁD
				ČÍSLO ZAKÁZKY 997
				ČÍSLO KOPIE
SITUACE				ARCH. Č.: MĚŘÍTKO 1 : 1000 Č. VÝKRESU 1. 1.



2

KLAD LISTŮ

4	5	
1	2	3

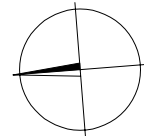

ZODP. PROJEKTANT Ing. J. BARTONIČEK	VYPRACOVAL Ing. J. BARTONIČEK	KRESLIL	KONTROLOVAL	
OKRES: HODONÍN		OBEC: ČELOŽNICE		FORMÁT 4 x A4
INVESTOR: OBEC ČELOŽNICE				DATUM 05/2019
OBEC ČELOŽNICE KANALIZAČNÍ ŘÁD				ÚČEL KANAL. ŘÁD
				ČÍSLO ZAKÁZKY 997
				ČÍSLO KOPIE
SITUACE				ARCH. Č.: MĚŘÍTKO 1 : 1000 Č. VÝKRESU 1. 2.




STOKA I - BETON DN 400 - 437 m
 - BETON DN 300 - 38 m
 CELKEM
 475 m

560250
 1181150

3

KLAD LISTŮ


4	5	
1	2	3

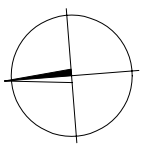

ZODP. PROJEKTANT Ing. J. BARTONIČEK	VYPRACOVAL Ing. J. BARTONIČEK	KRESLIL	KONTROLOVAL	
OKRES: HODONÍN		OBEC: ČELOŽNICE		FORMÁT 4 x A4
INVESTOR: OBEC ČELOŽNICE				DATUM 05/2019
OBEC ČELOŽNICE KANALIZAČNÍ ŘÁD				ÚČEL KANAL. ŘÁD
				ČÍSLO ZAKÁZKY 997
				ČÍSLO KOPIE
SITUACE				ARCH. Č.:
				MĚŘÍTKO 1 : 1000
				Č. VÝKRESU 1. 3.


ZODP. PROJEKTANT Ing. J. BARTONIČEK	VYPRACOVAL Ing. J. BARTONIČEK	KRESLIL	KONTROLOVAL	
OKRES: HODONÍN		OBEC: ČELOŽNICE		FORMÁT 4 x A4
INVESTOR: OBEC ČELOŽNICE		DATUM 05/2019		ÚČEL KANAL. ŘÁD
OBEC ČELOŽNICE KANALIZAČNÍ ŘÁD		ČÍSLO ZAKÁZKY 997		ČÍSLO KOPIE
		ARCH. Č.:		
		MĚŘÍTKO 1 : 1000	Č. VÝKRESU 1. 4.	
SITUACE				

4

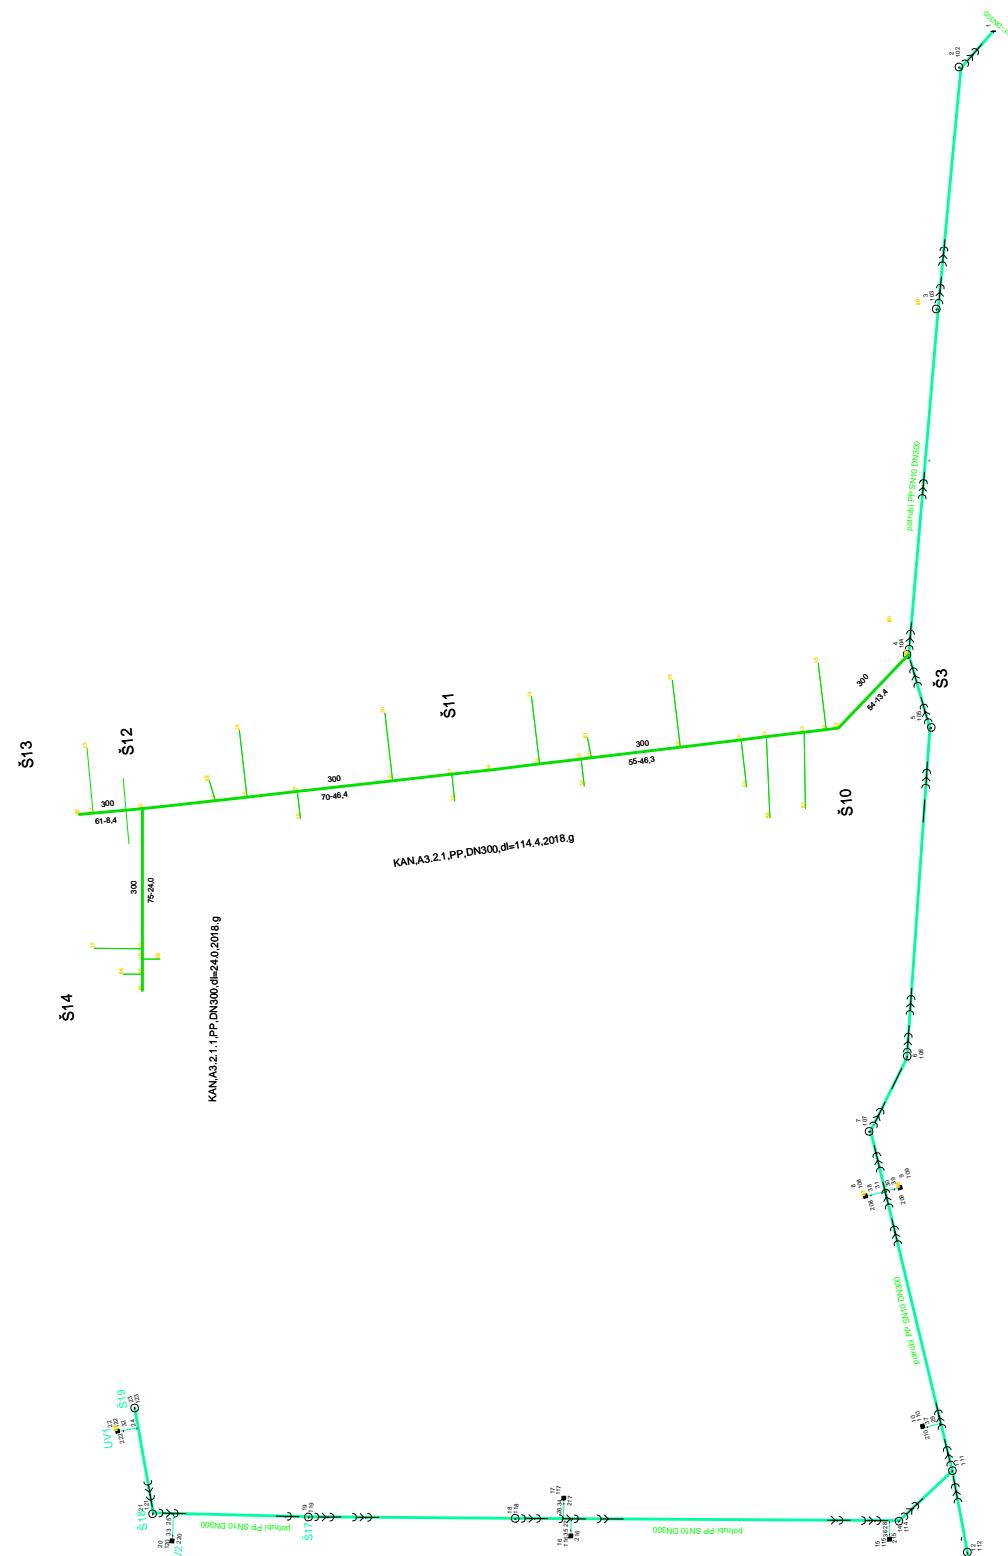


KLAD LISTŮ

4	5	
1	2	3

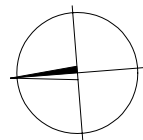

ZODP. PROJEKTANT Ing. J. BARTONIČEK	VYPRACOVAL Ing. J. BARTONIČEK	KRESLIL	KONTROLOVAL	
OKRES: HODONÍN	OBEC: ČELOŽNICE	FORMÁT	4 x A4	
INVESTOR: OBEC ČELOŽNICE		DATUM	05/2019	
OBEC ČELOŽNICE KANALIZAČNÍ ŘÁD		ÚČEL	KANAL. ŘÁD	
		ČÍSLO ZAKÁZKY	997	
		ČÍSLO KOPIE		
SITUACE		ARCH. Č.:		
		MĚŘÍTKO 1 : 1000	Č. VÝKRESU 1. 5.	

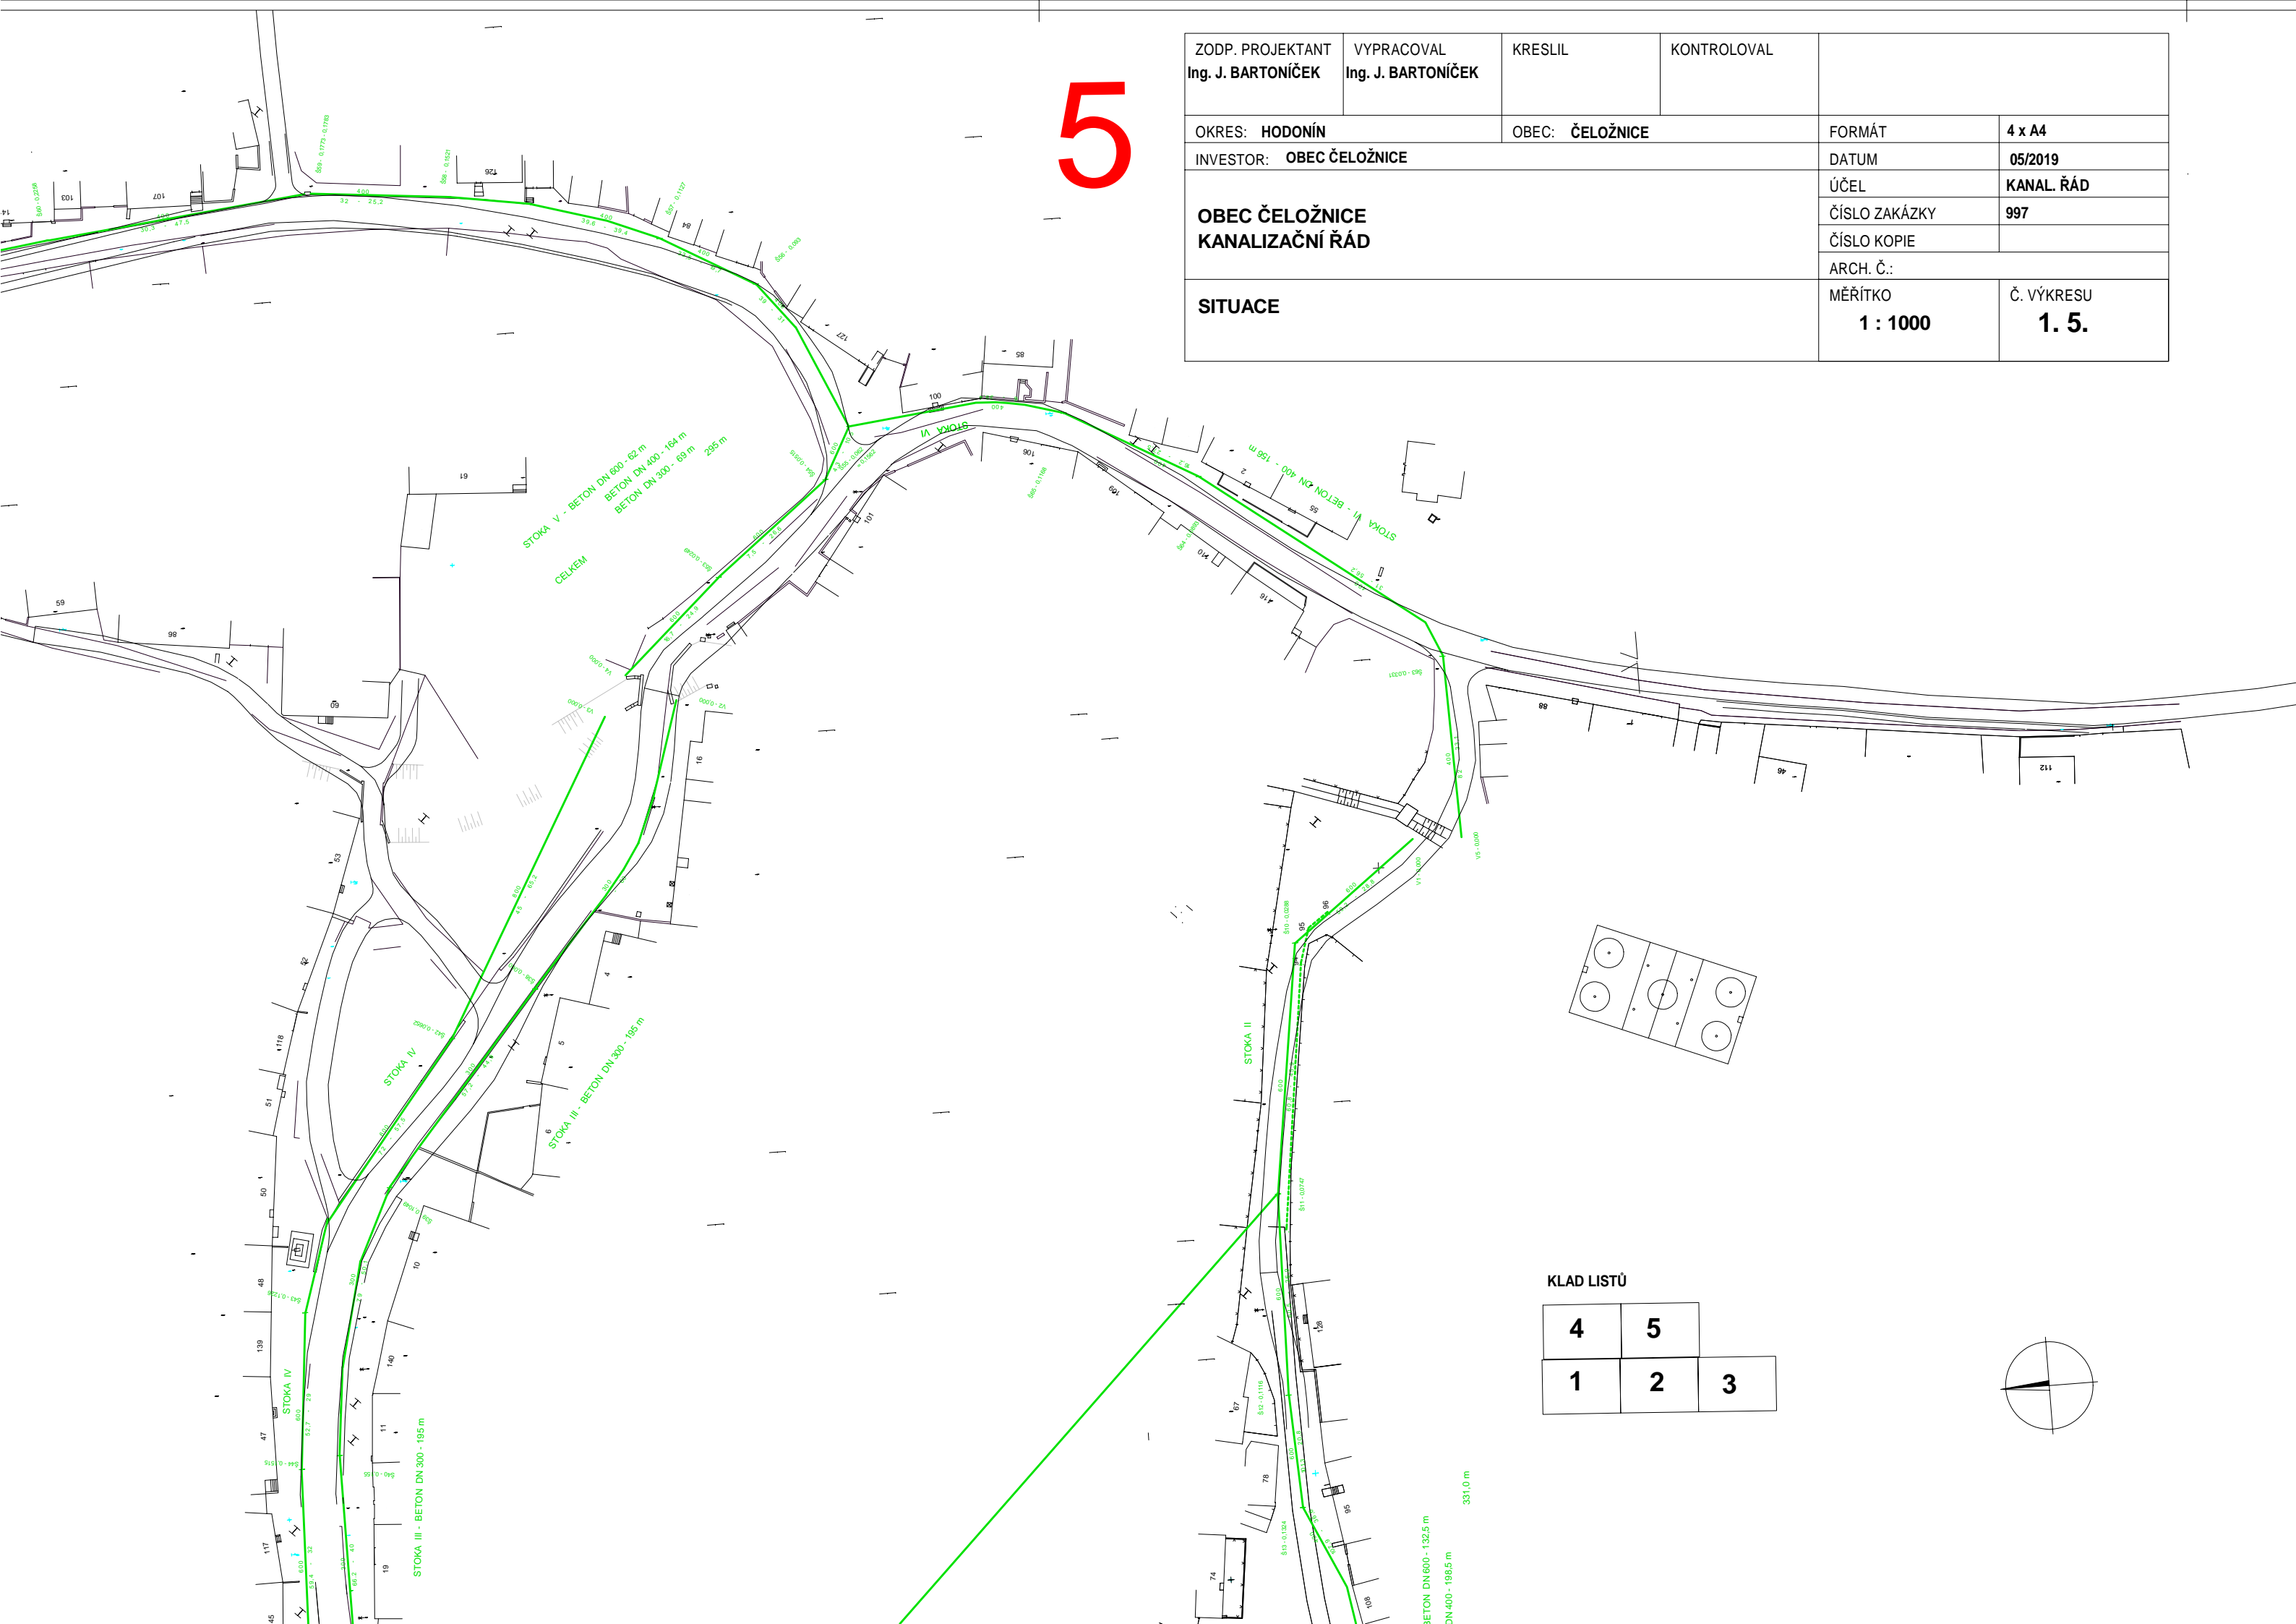

KLAD LISTŮ

4	5	
1	2	3

