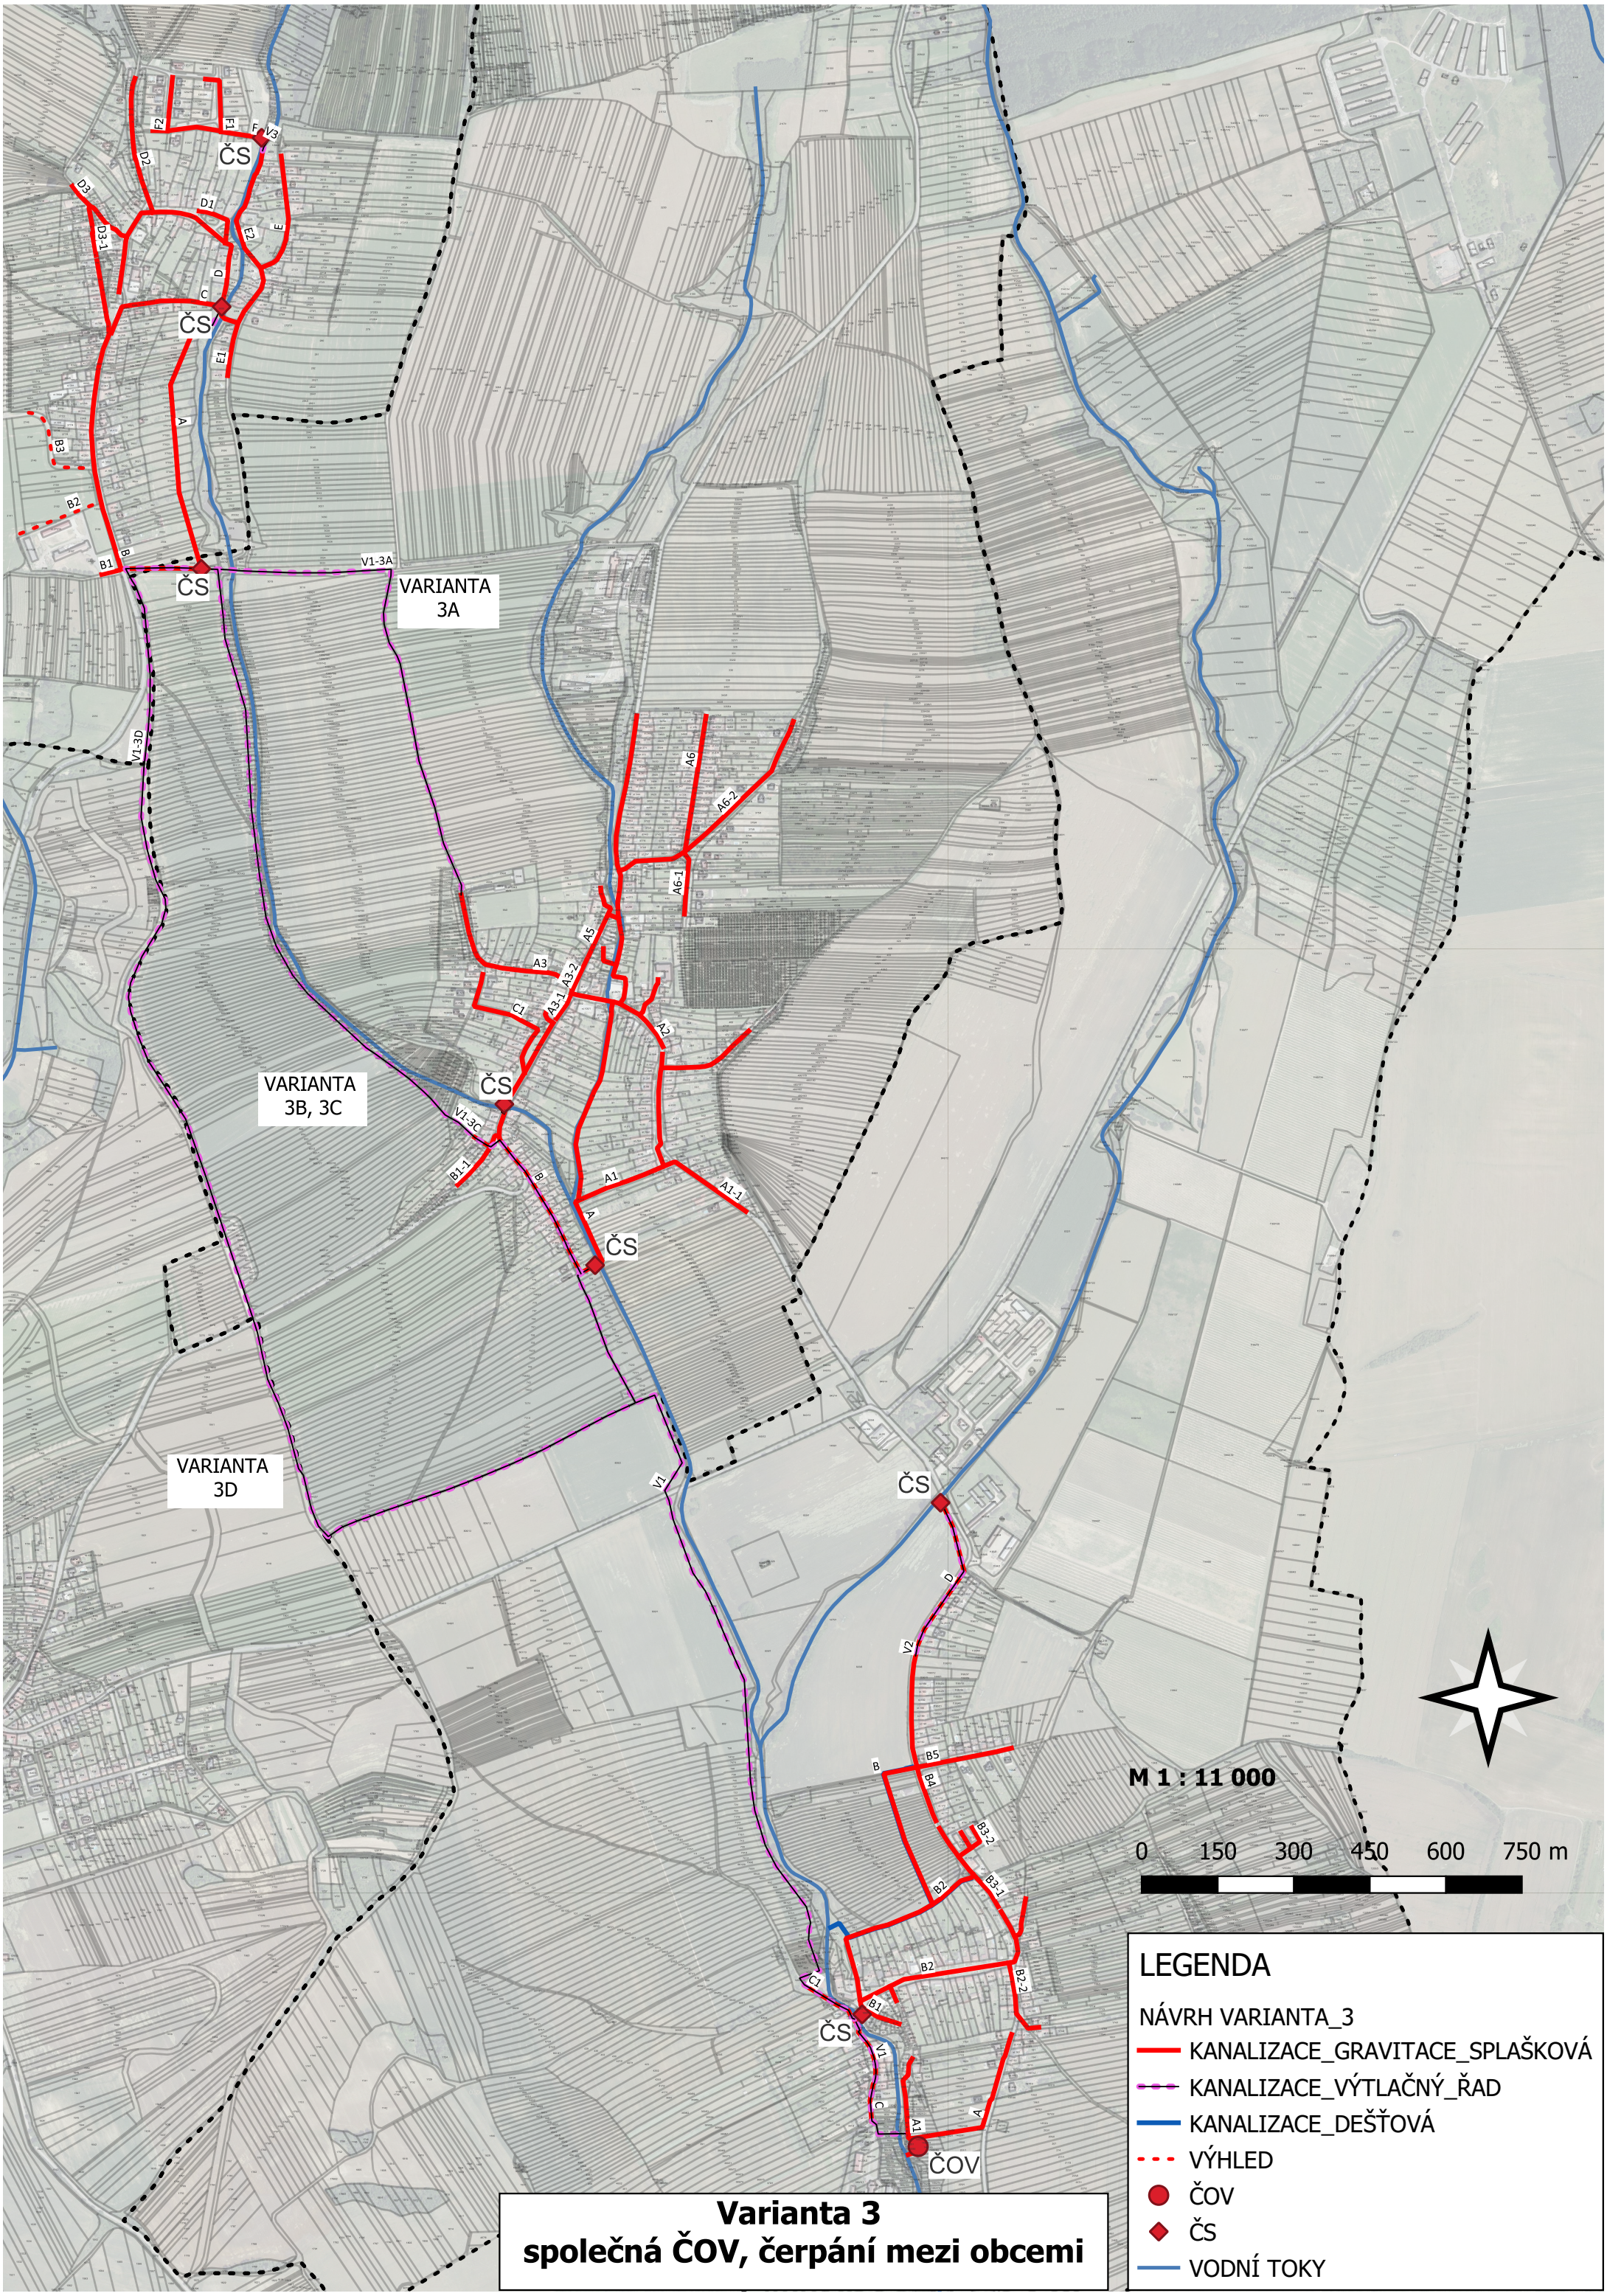

Varianta 3
společná ČOV, čerpání mezi obcemi